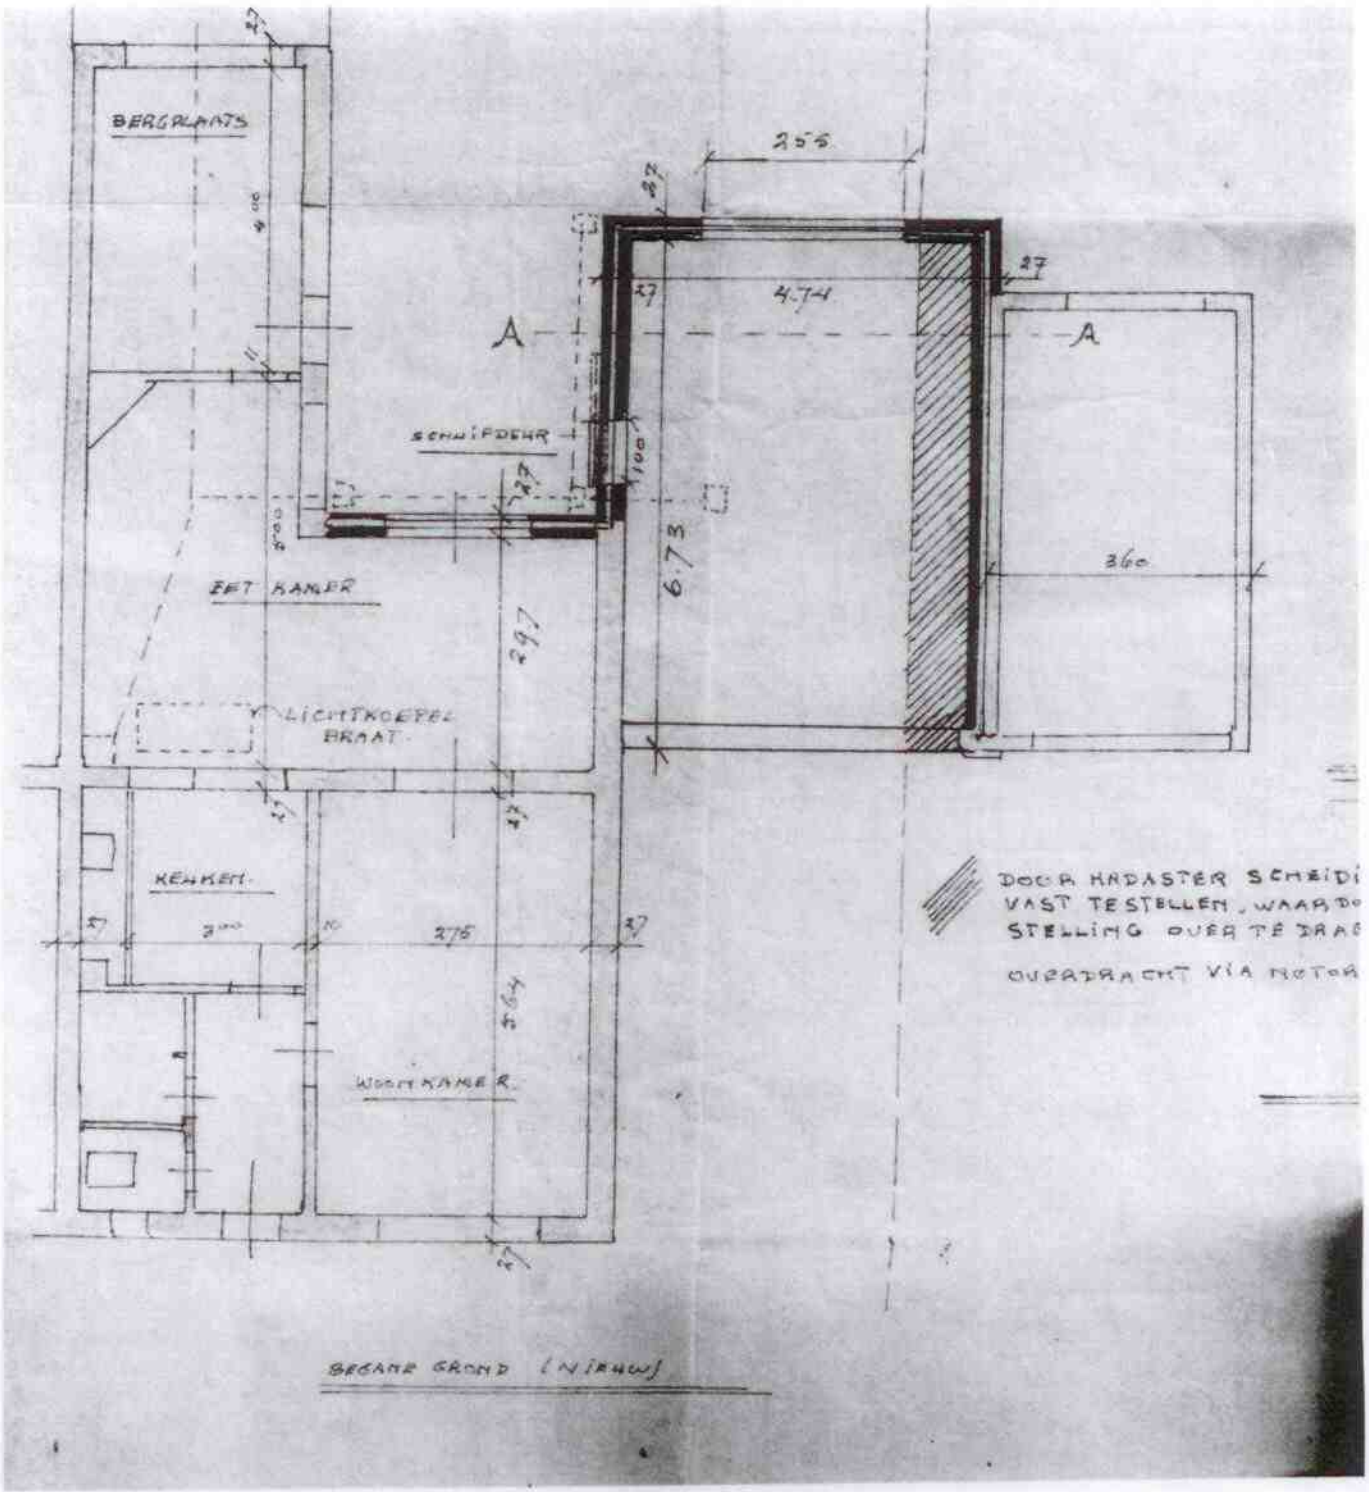
BERGRUIMTE
2.55
4.74
A
A
SCHUIFDEUR
6.73
3.60
EET KAMER
2.97
LICHTKOEPEL
BRAAT
KEUKEN
3.00
2.75
3.64
WERKKAMER
DOOR KADASTER SCHEIDI
VAST TESTELLEN, WAARDO
STELLING OVER TE DRAG
OVERDRACHT VIA NOTAR
BEGANE GROND (NIEUW)